



1st floor

Piętro 1

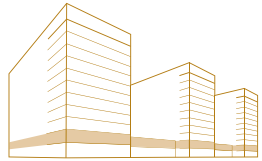

5100 m²

Total office or retail area
Całkowita pow. biurowa lub usługowa

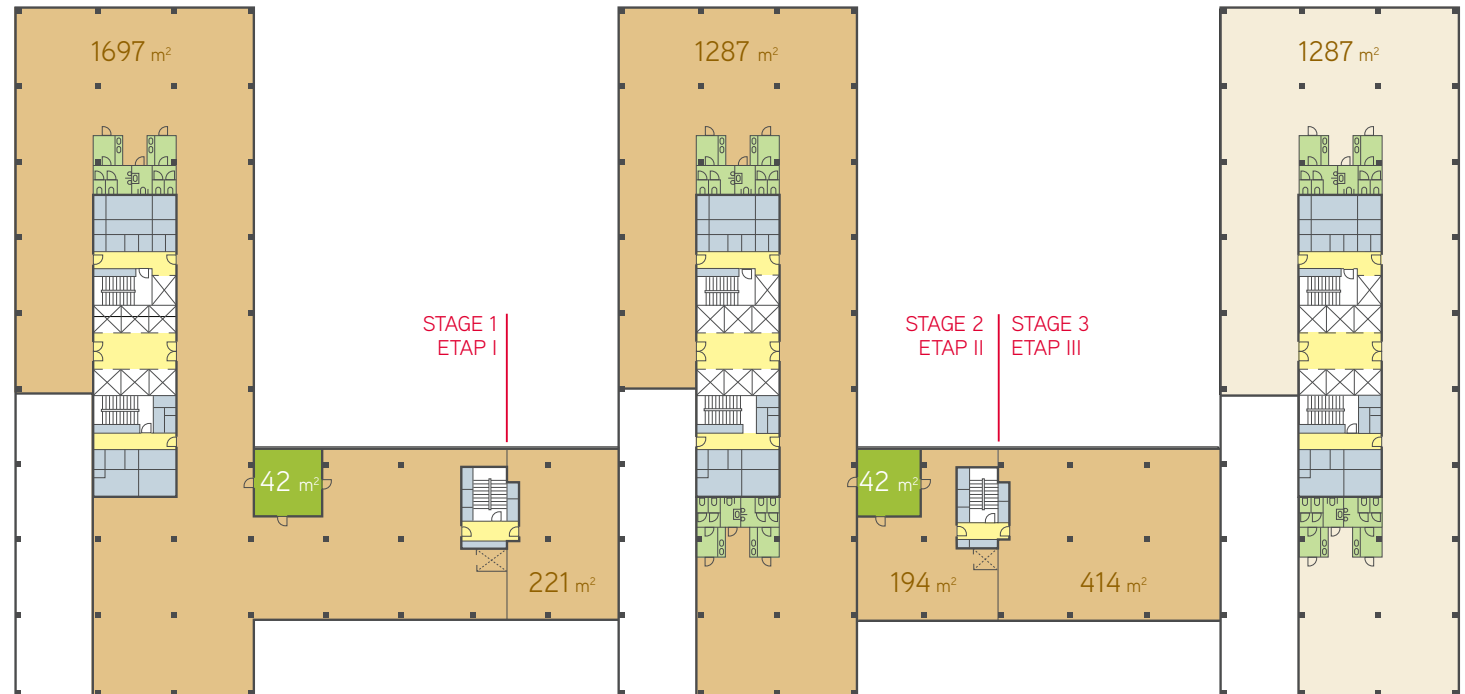

Office or retail space / Pow. biurowa lub usługowa Terrace / Tarasy Communication / Komunikacja Common area / Pow. wspólna Toilets / Toalety Technical area / Pom. techniczne