


Mixed office (70–30%)

Aranżacja mieszana (70–30%)

2nd to 10th floor

Piętra od 2 do 10

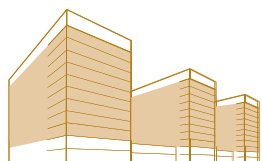


1559 m²

Total office space
Całkowita pow. biurowa

193

Workstations
Stanowiska pracy

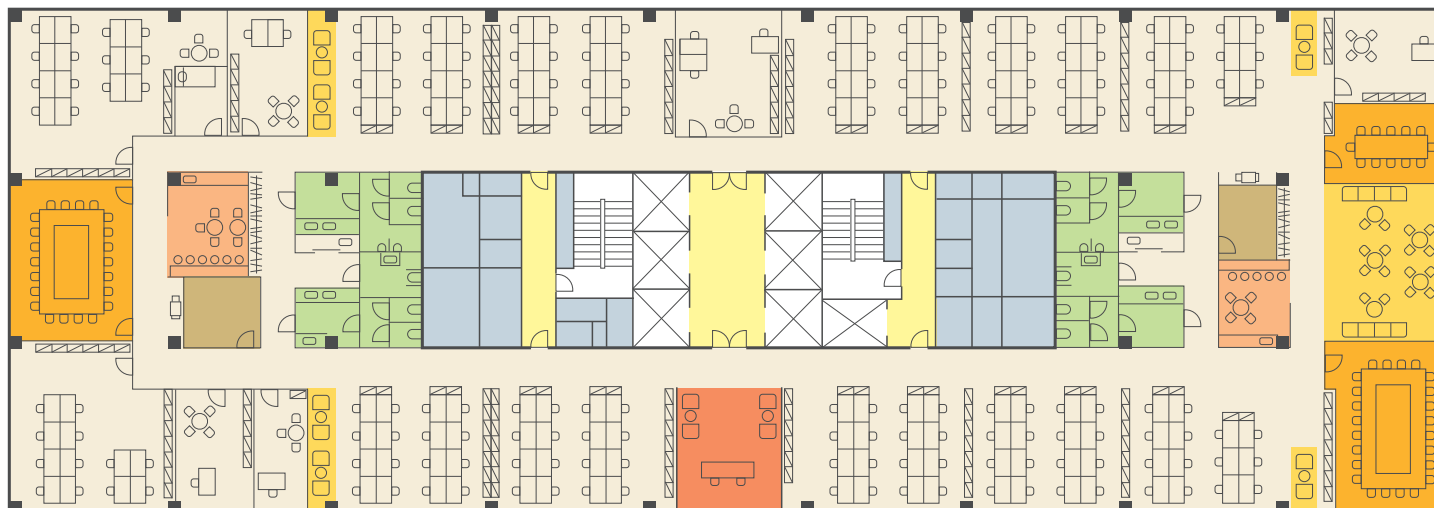

Office space
Pow. biurowa

Reception
Recepcja

Informal meeting zone
Nieformalna strefa spotkań

Conference room
Sala konferencyjna

IT room
Pokój IT

Kitchen
Kuchnia

Communication
Komunikacja

Common area
Pow. wspólna

Toilets
Toalety

Technical area
Pom. techniczne