


Mixed office (70-30%)

Aranżacja mieszana (70-30%)

2nd to 10th floor
Piętra od 2 do 10

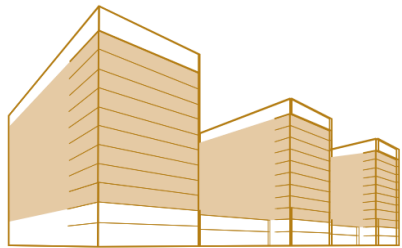


1583 m²

Total office or retail area
Całkowita pow. biurowa lub usługowa

193

Workstations
Stanowiska pracy

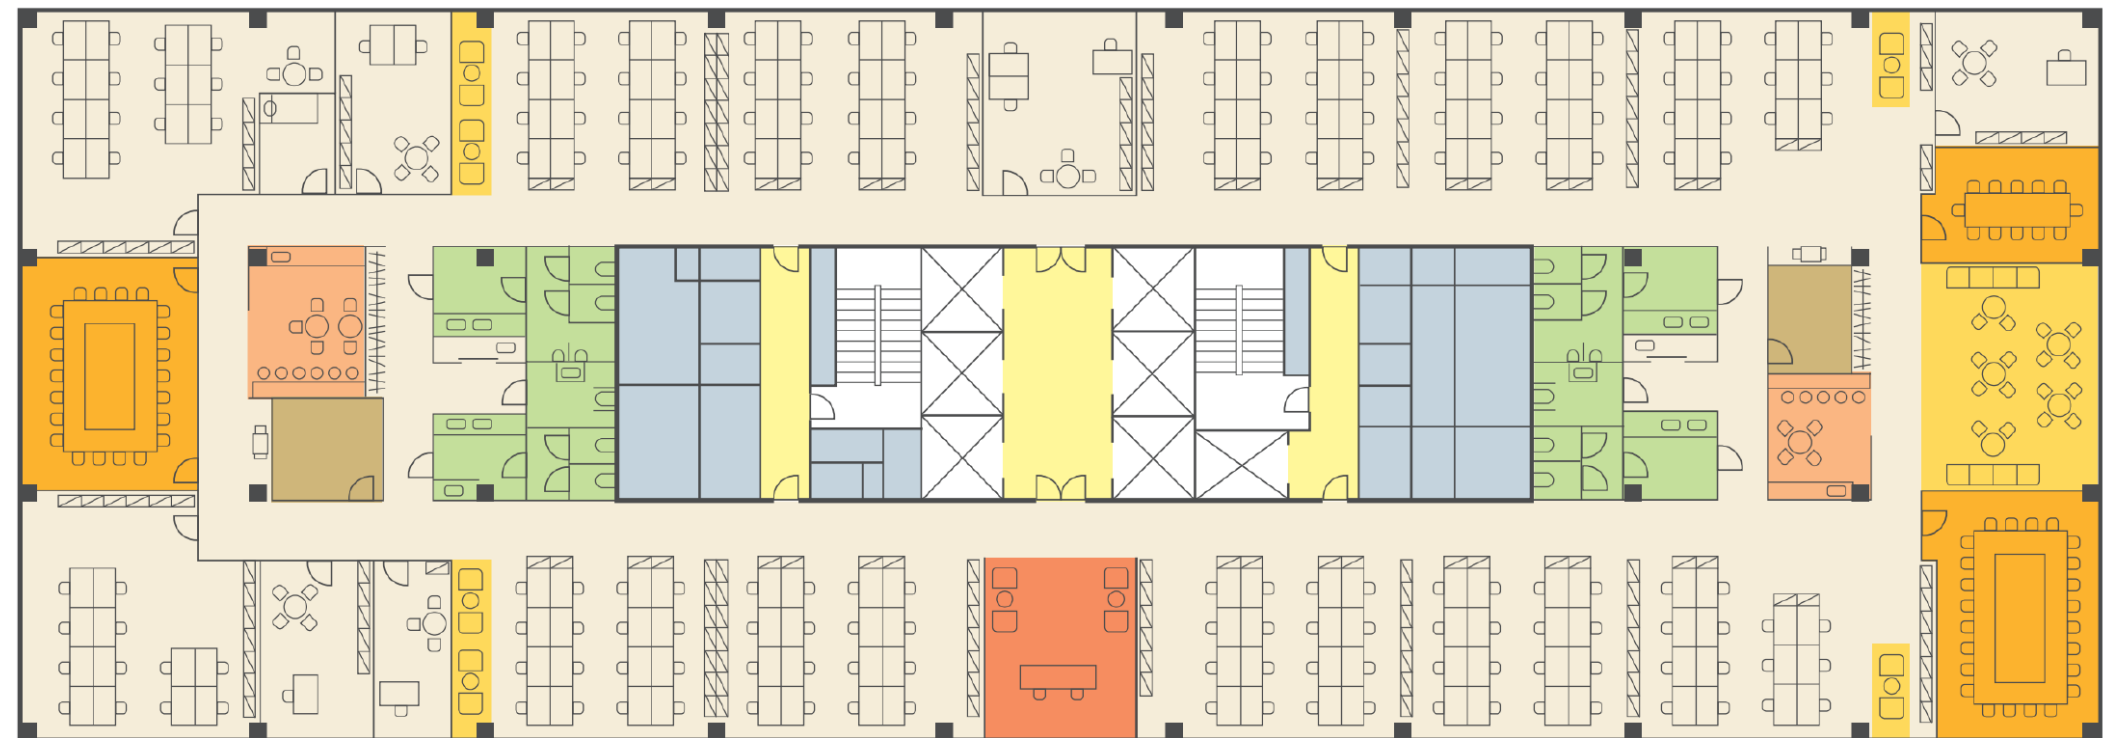

Office space
Pow. biurowa

Reception
Recepcja

Informal meeting zone
Nieformalna strefa spotkań

Conference room
Sala konferencyjna

IT room
Pokój IT

Kitchen
Kuchnia